


VIEL 8

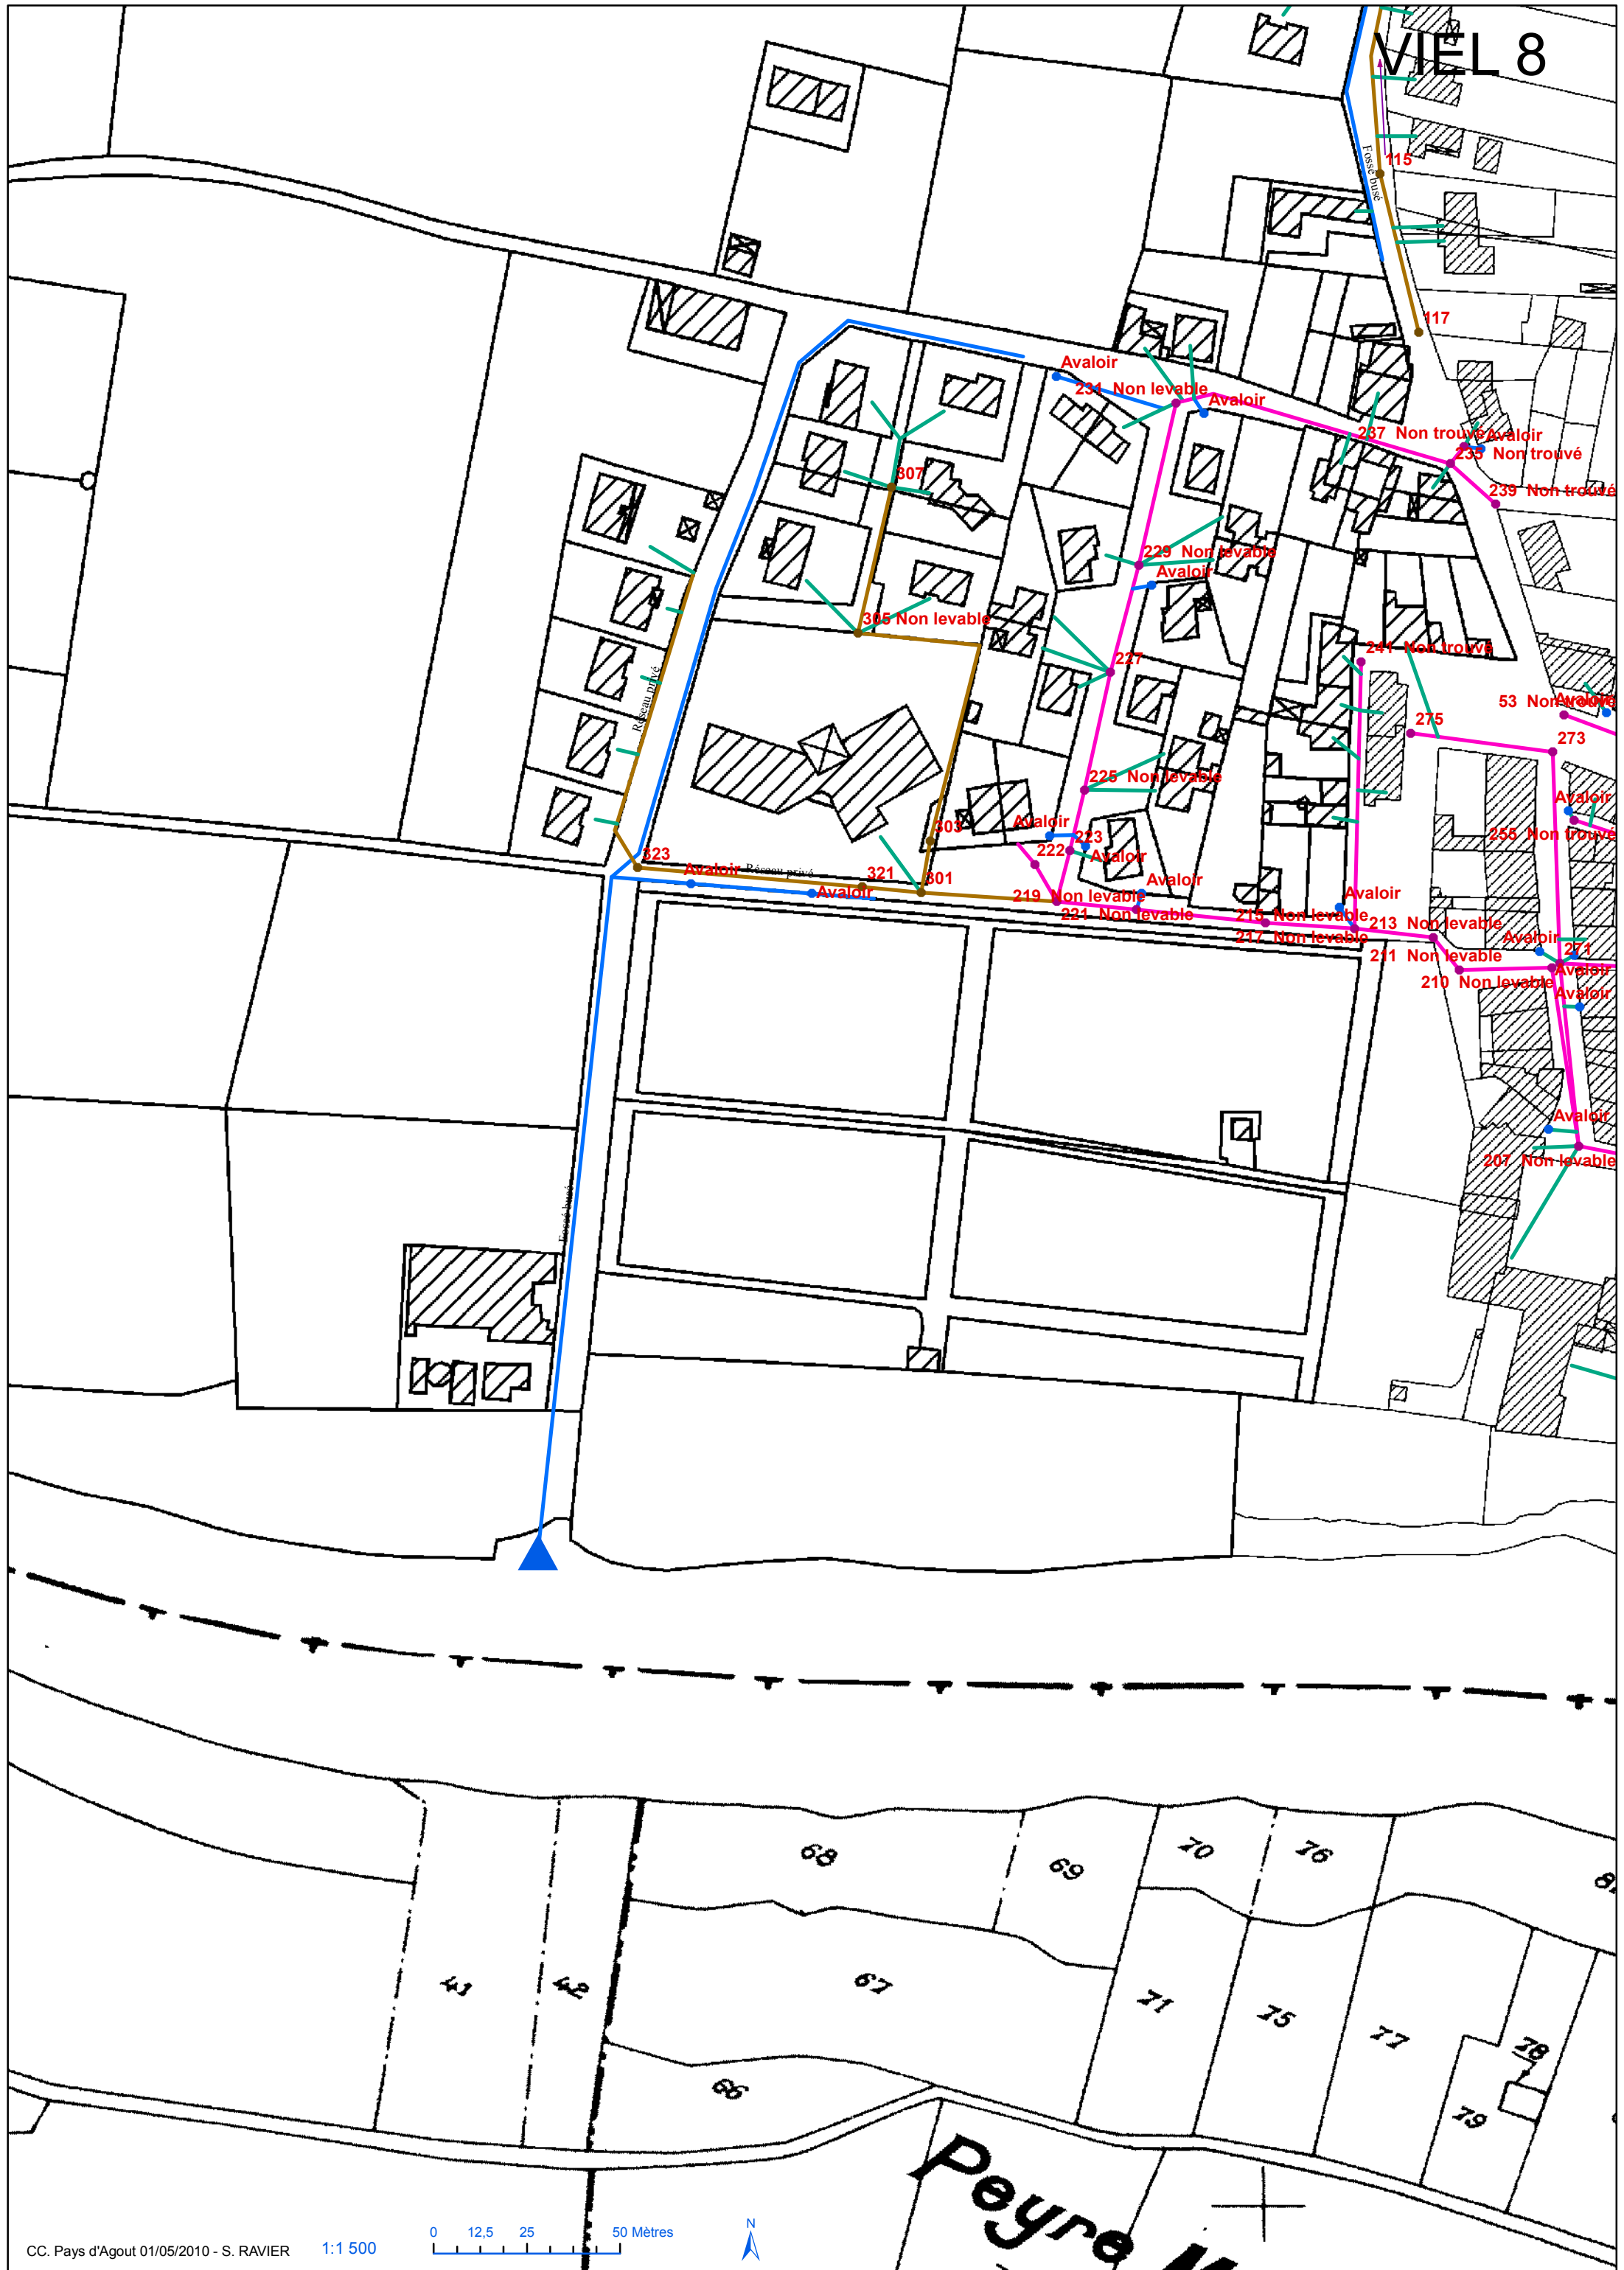

Peyre M